




Untergeschoss

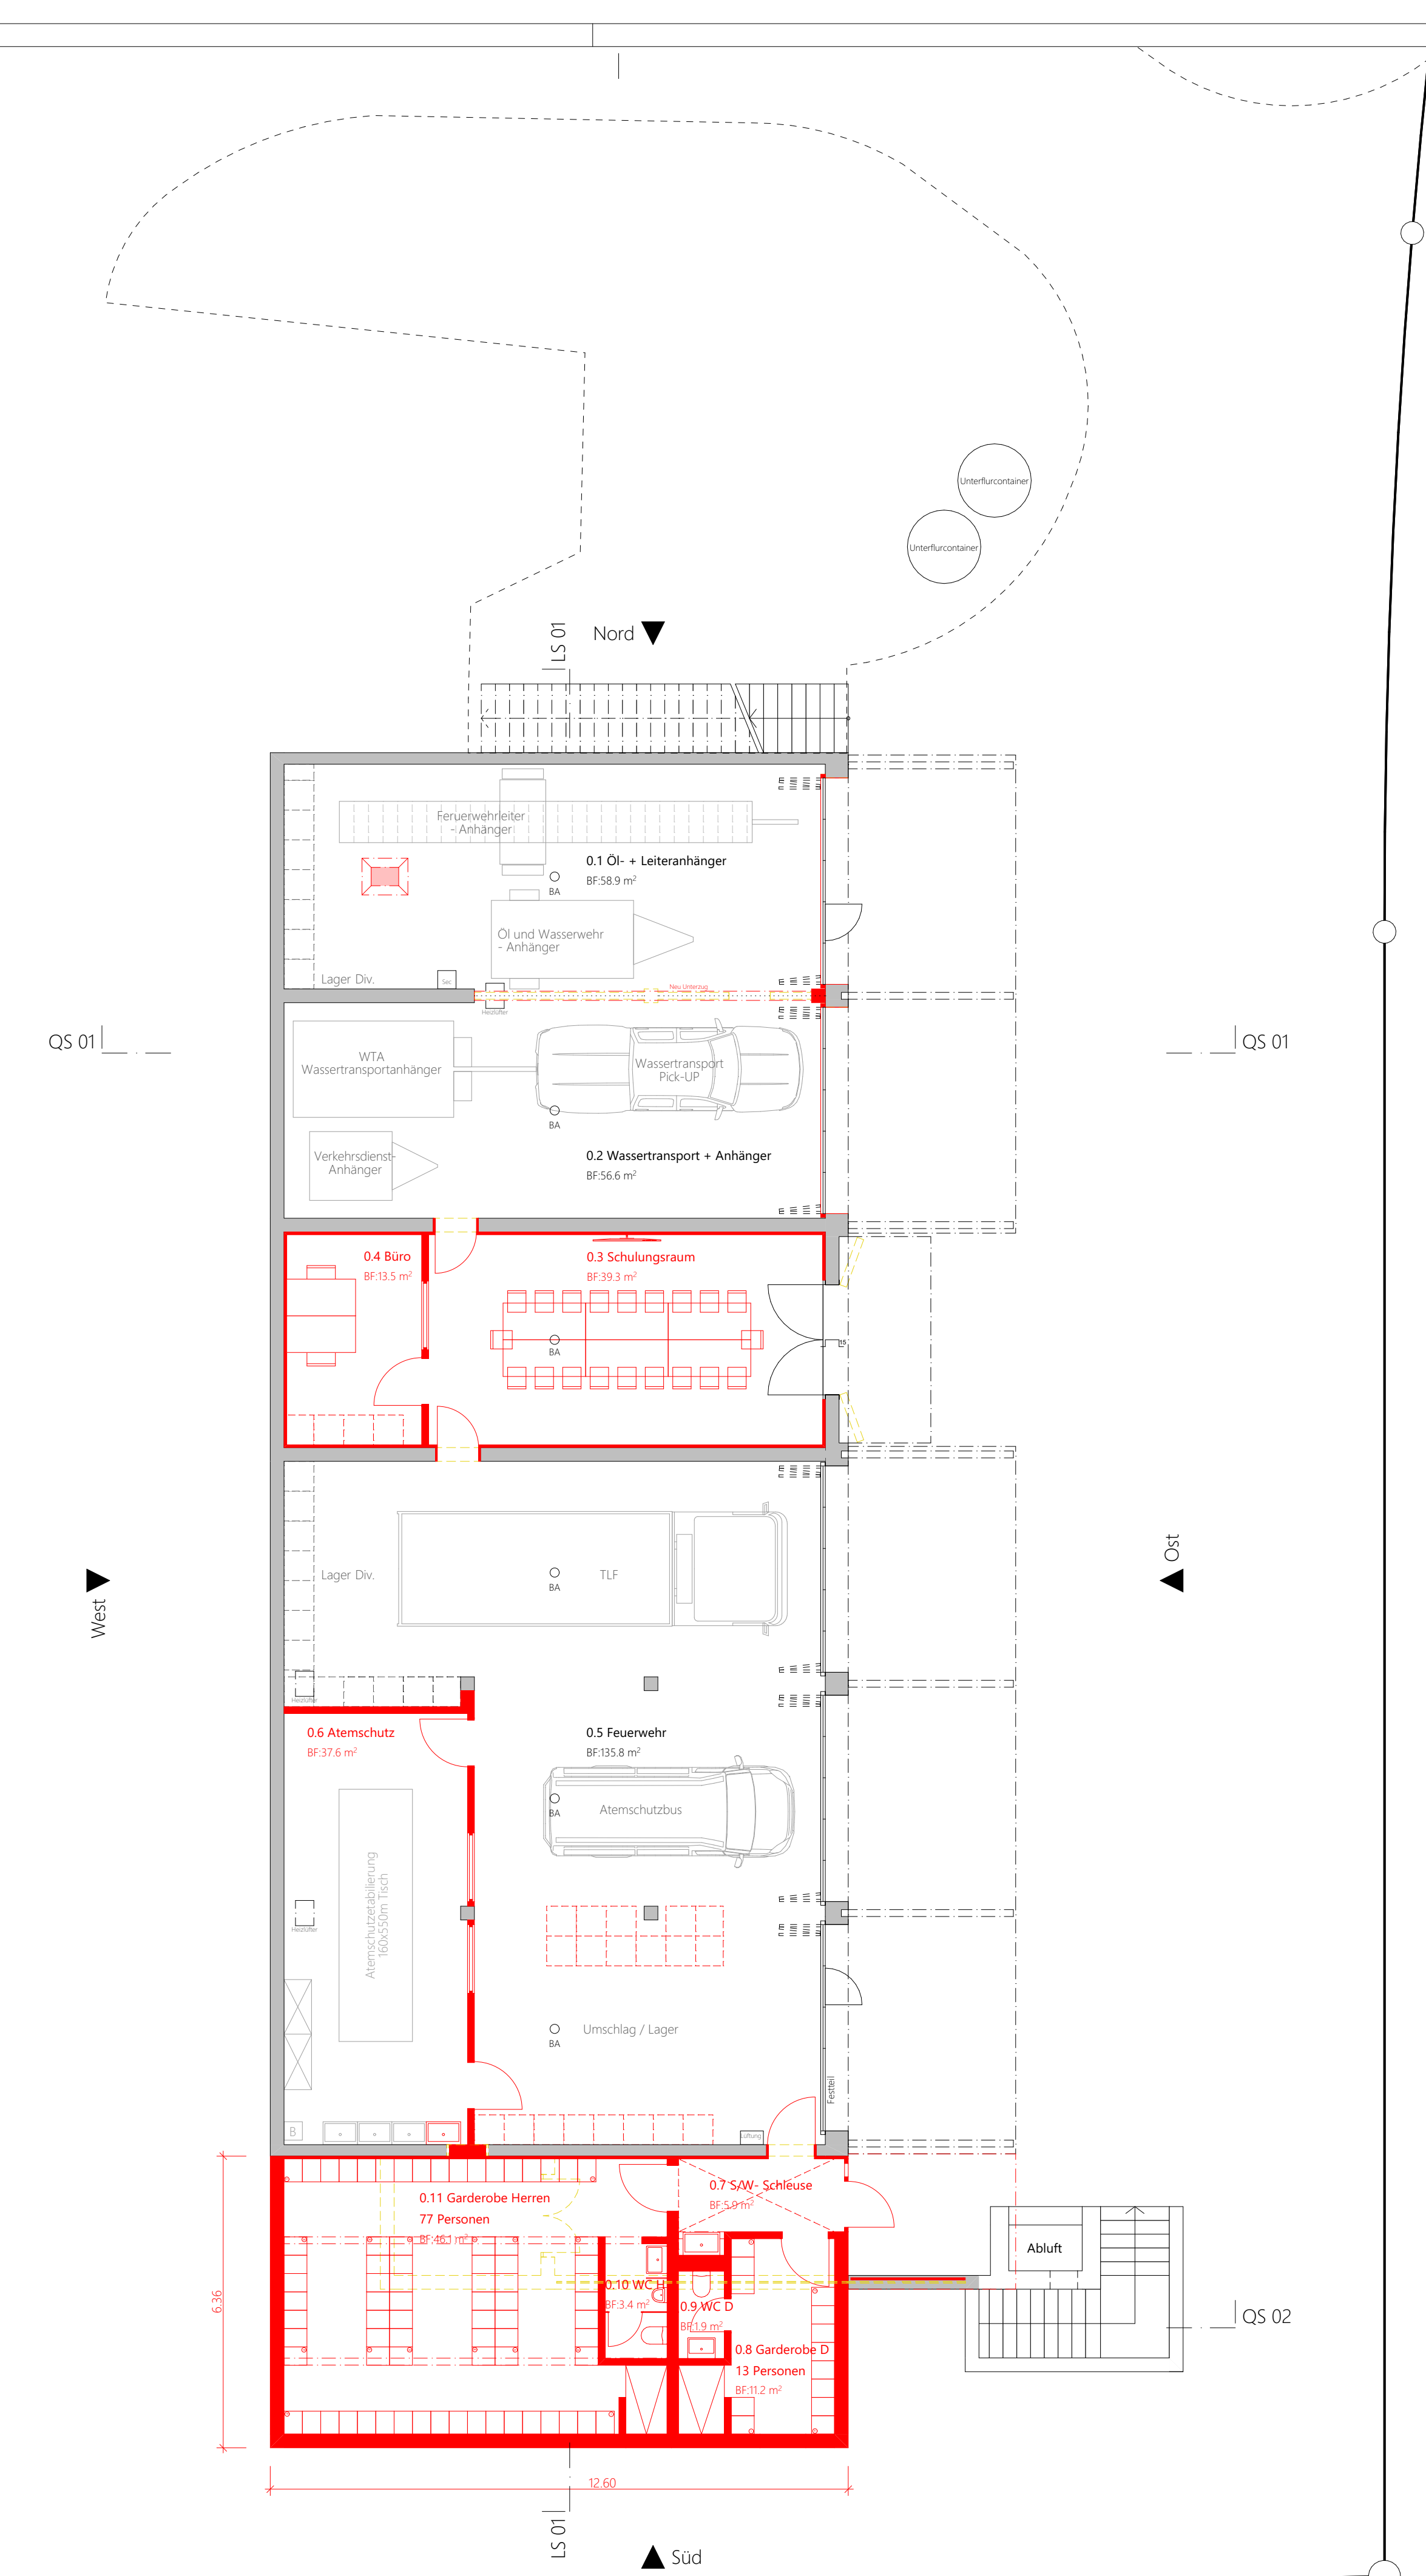

Erdgeschoss Feuerwehr

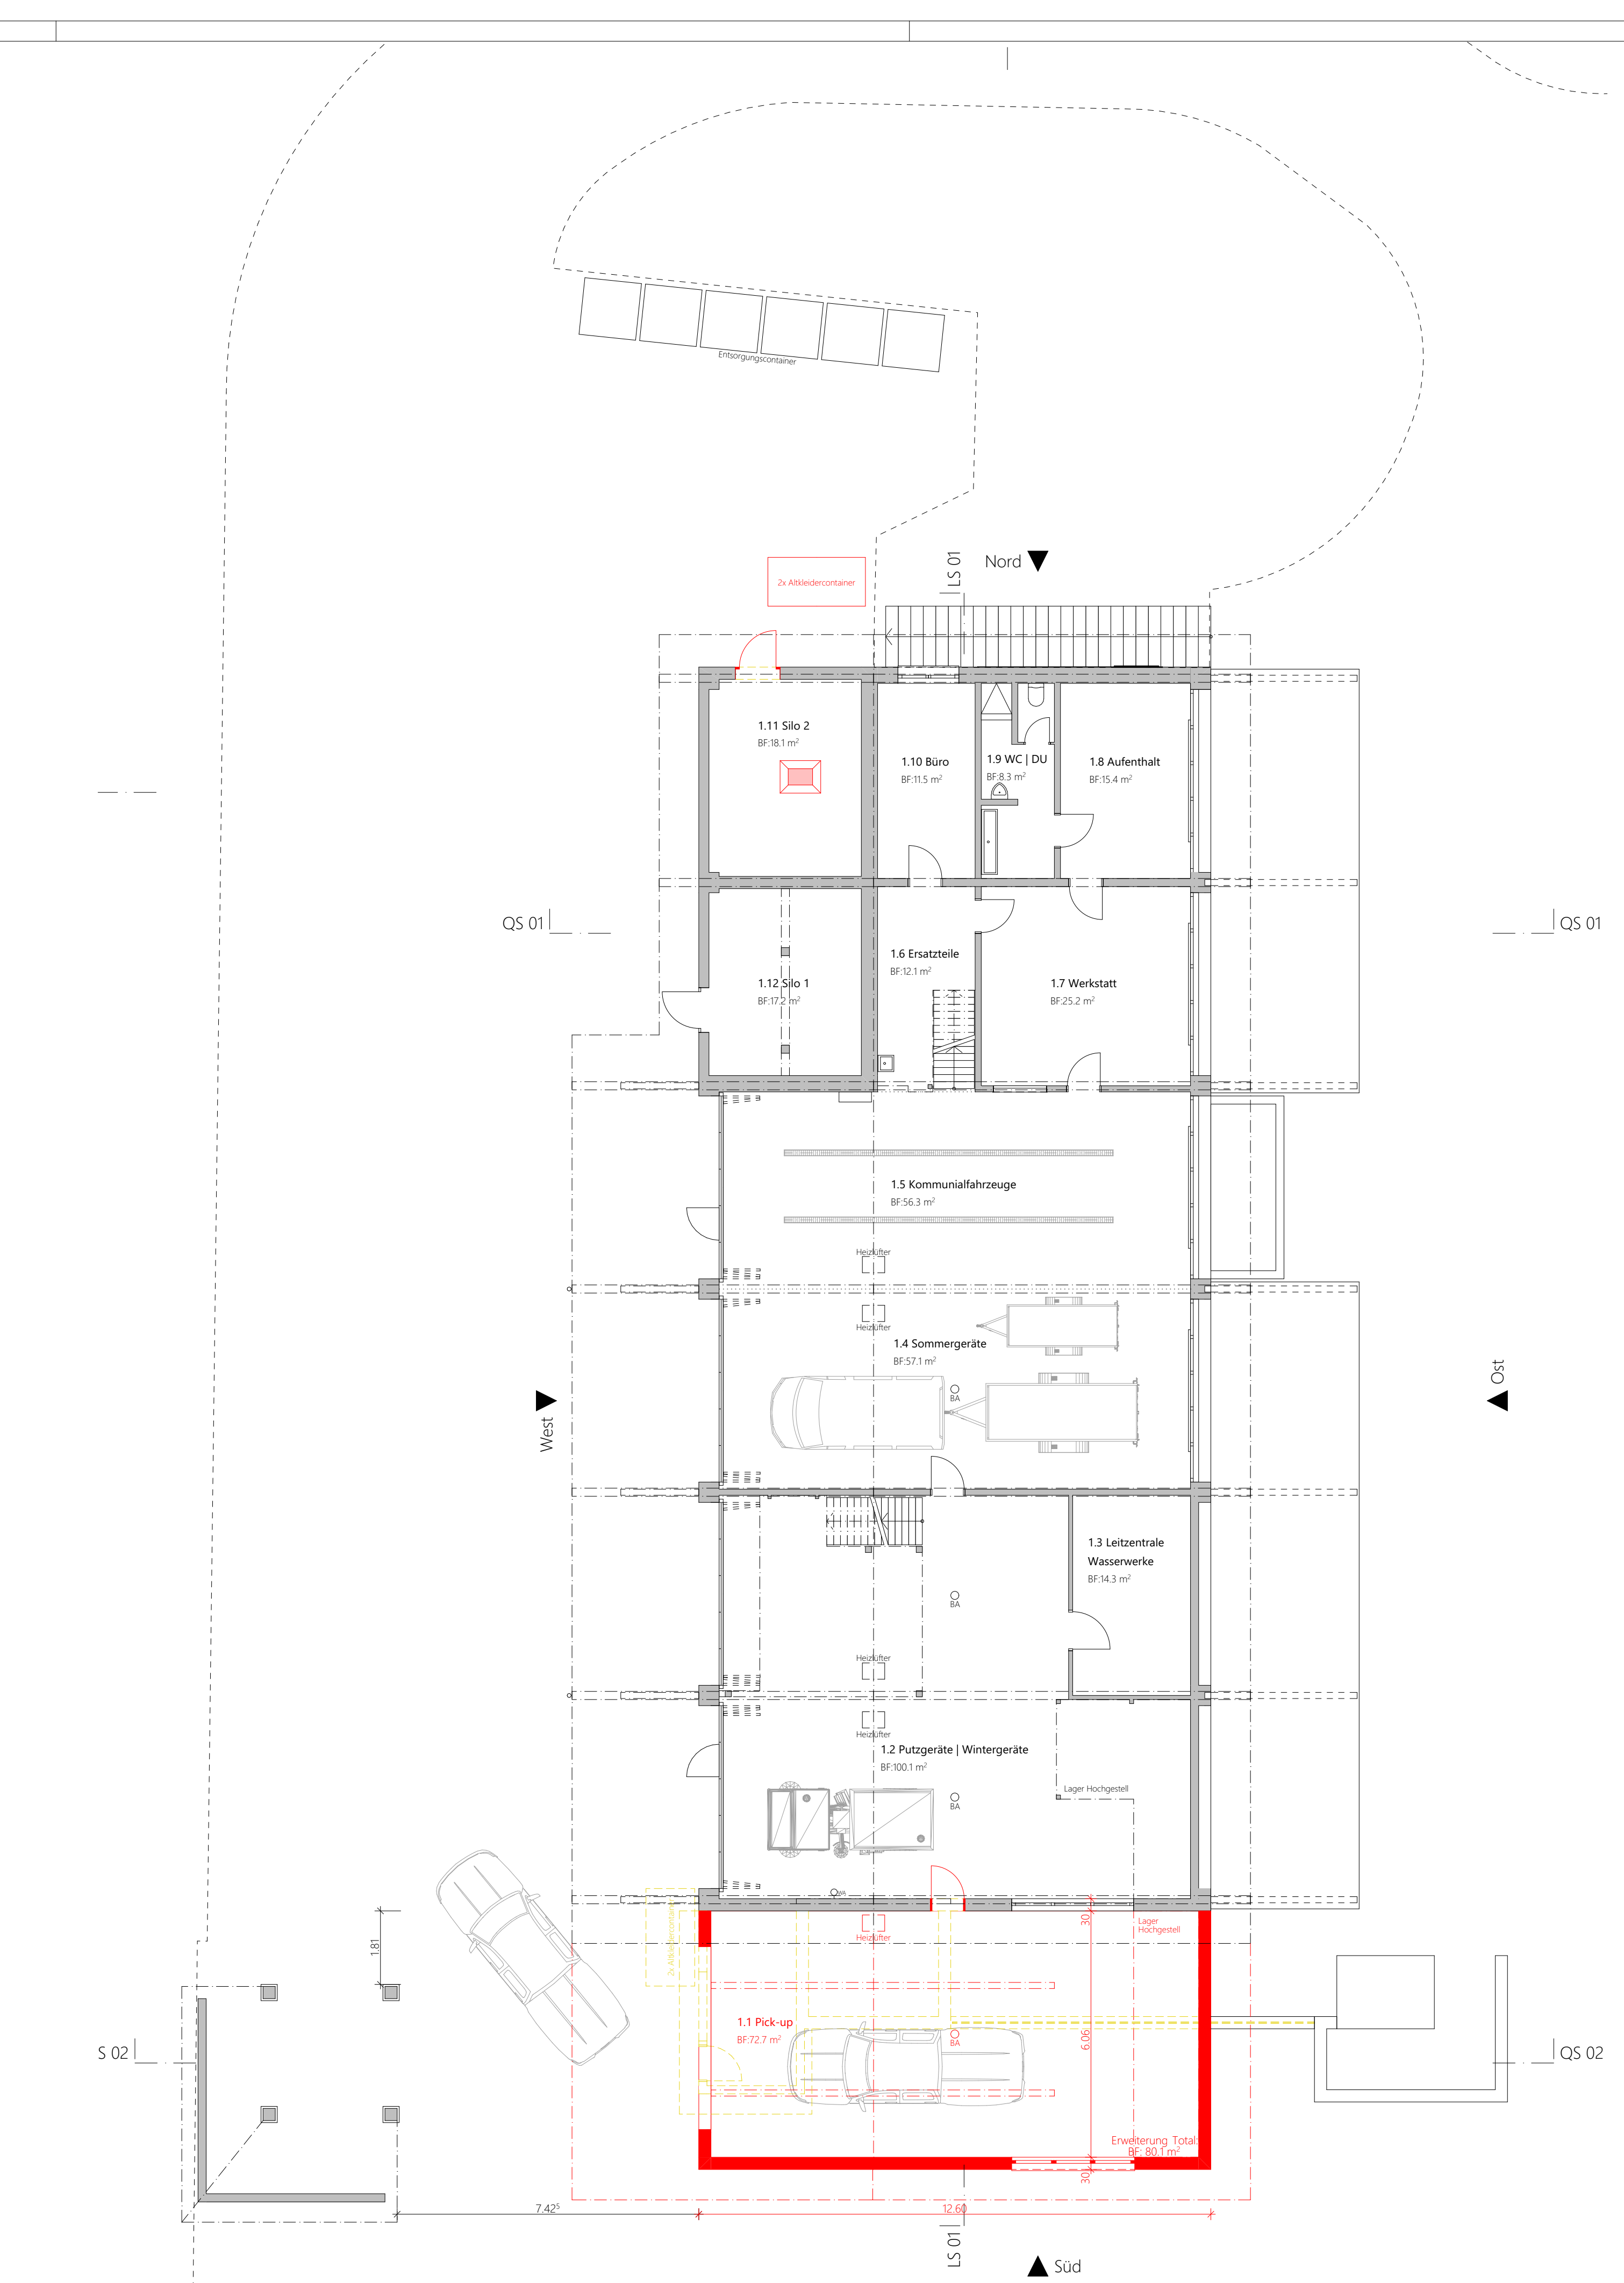

Obergeschoss Werkhof

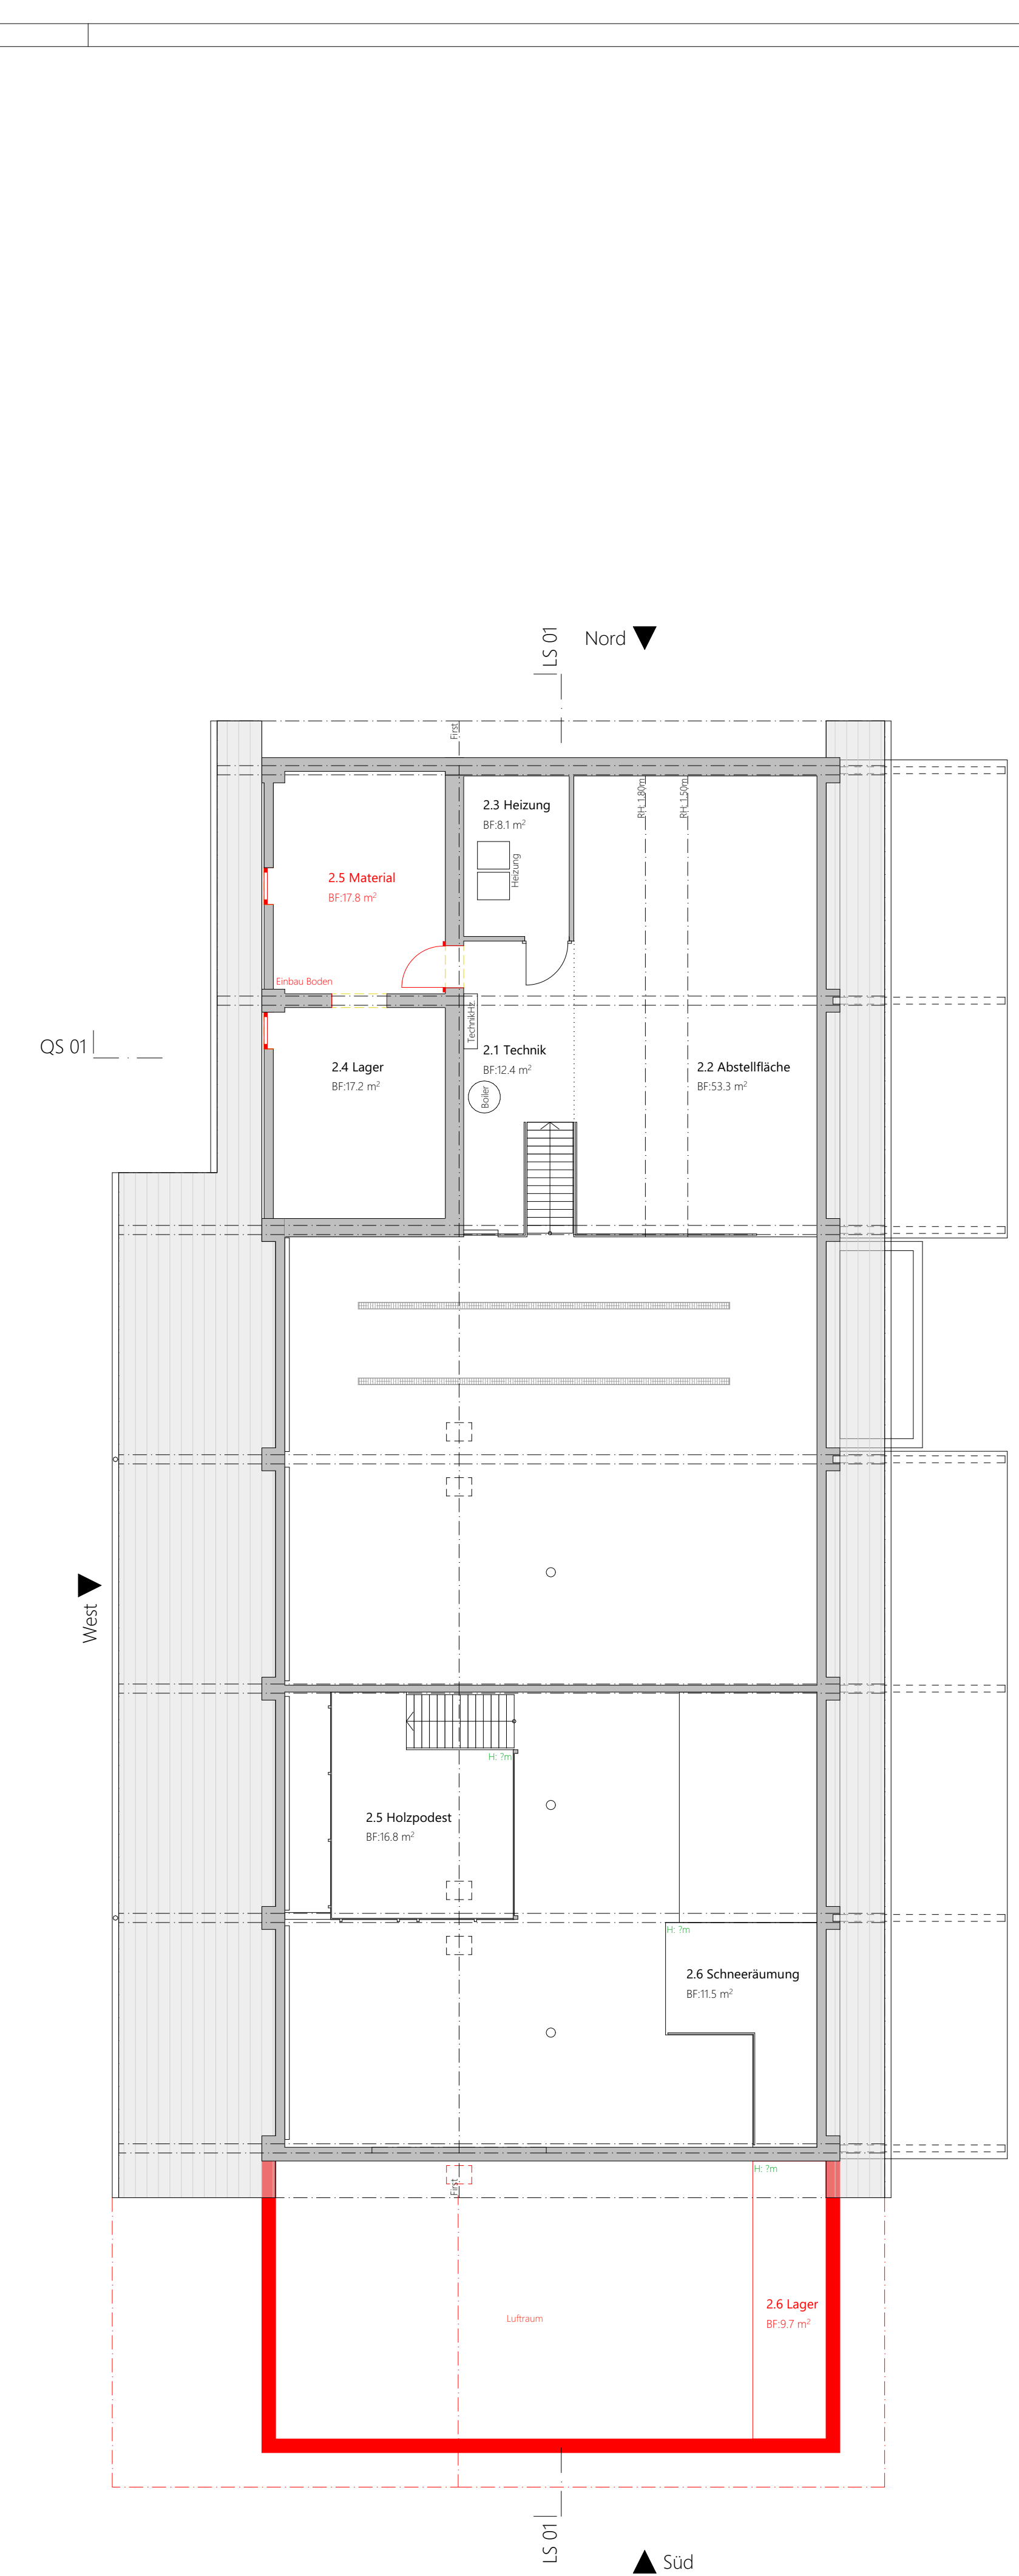

Galeriegeschoss Werkhof

VORABZUG

2SD ARCHITEKTEN AG		Projektstatus Vorprojekt	
Bauvorhaben: Erweiterung Feuerwehrdepot Frohsinnstrasse 4 8374 Dussnang		Planummer: 2503-BE01-100	
Architekt: 2SD ARCHITEKTEN AG Kurhausstrasse 31 8374 Dussnang 071 510 92 00		Plangröße: 60 x 147	
Datum gezeichnet: 23.12.2025 jpb		Maßstab: ± 0.00 = 592.75 m/L.M. 1:100	
Planimittel: Grundrisse		OK fertig Boden: ± 0.00 = 592.75 m/L.M. 1:100	